


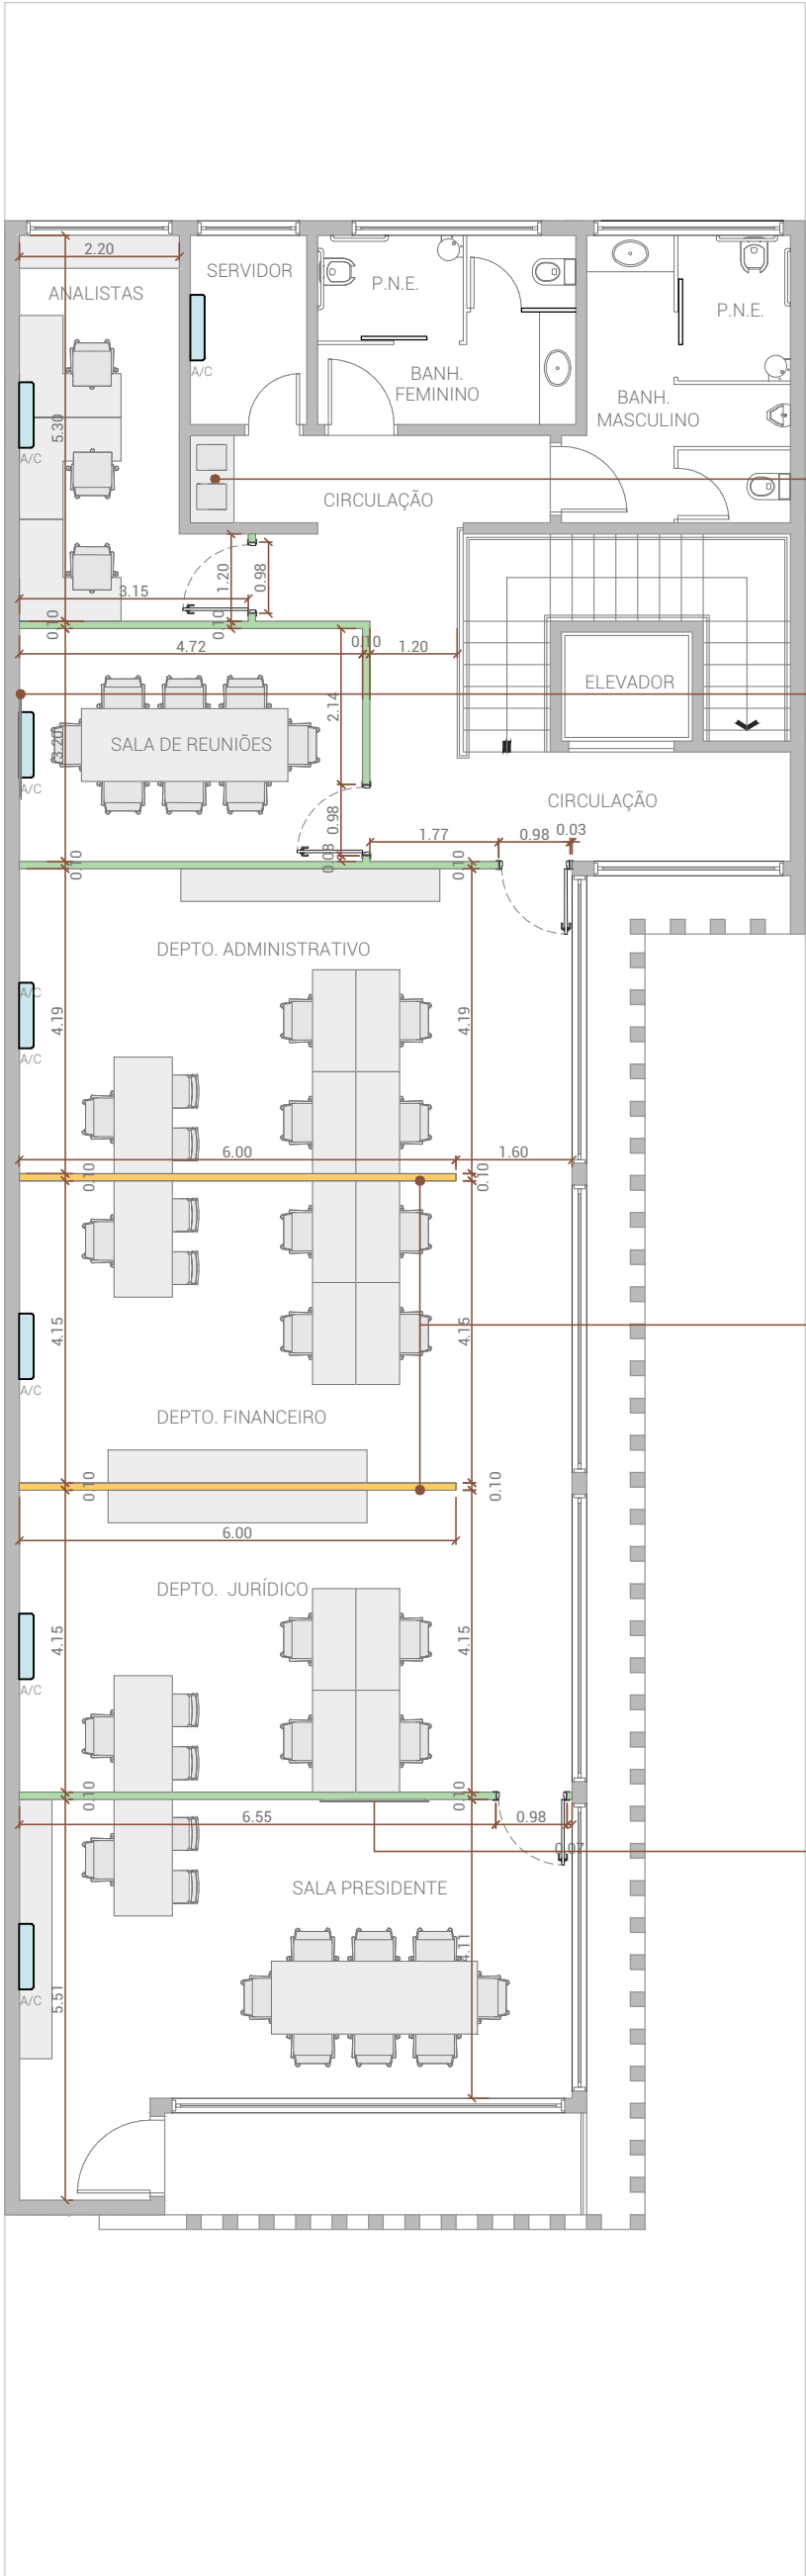

PLANTA SUPERIOR
ESC. 1:100

ESPAÇO PARA FILTRO
E CAFÉ

TV 63"

DIVISÓRIA BAIXA
H=1,10

TV 63"

legenda paredes drywall		
cor	pavimento	metros lineares
	superior	20.92

legenda divisórias baixas h=1,10 m		
cor	pavimento	metros lineares
	superior	12

CLIENTE:
INSTITUTO DE PREVIDENCIA SOCIAL DOS SERVIDORES
MUNICIPAIS DE VALINHOS - VALIPREV
R DOUTOR FERNANDO LEITE FERRAZ 349 PARQUE TERRANOVA Valinhos CEP 13.270-640

SERVIÇO:
PROJETO DE PAREDES EM DRYWALL

A.R.T.
**

ASSUNTO:

PLANTA SUPERIOR

FOLHA :

2/2

ESCALAS:
INDICADAS

DATA :
04/03/2026

RESPONSÁVEL TÉCNICO:

FABIANO AECIO NEGRI
CREA - 5071255780

