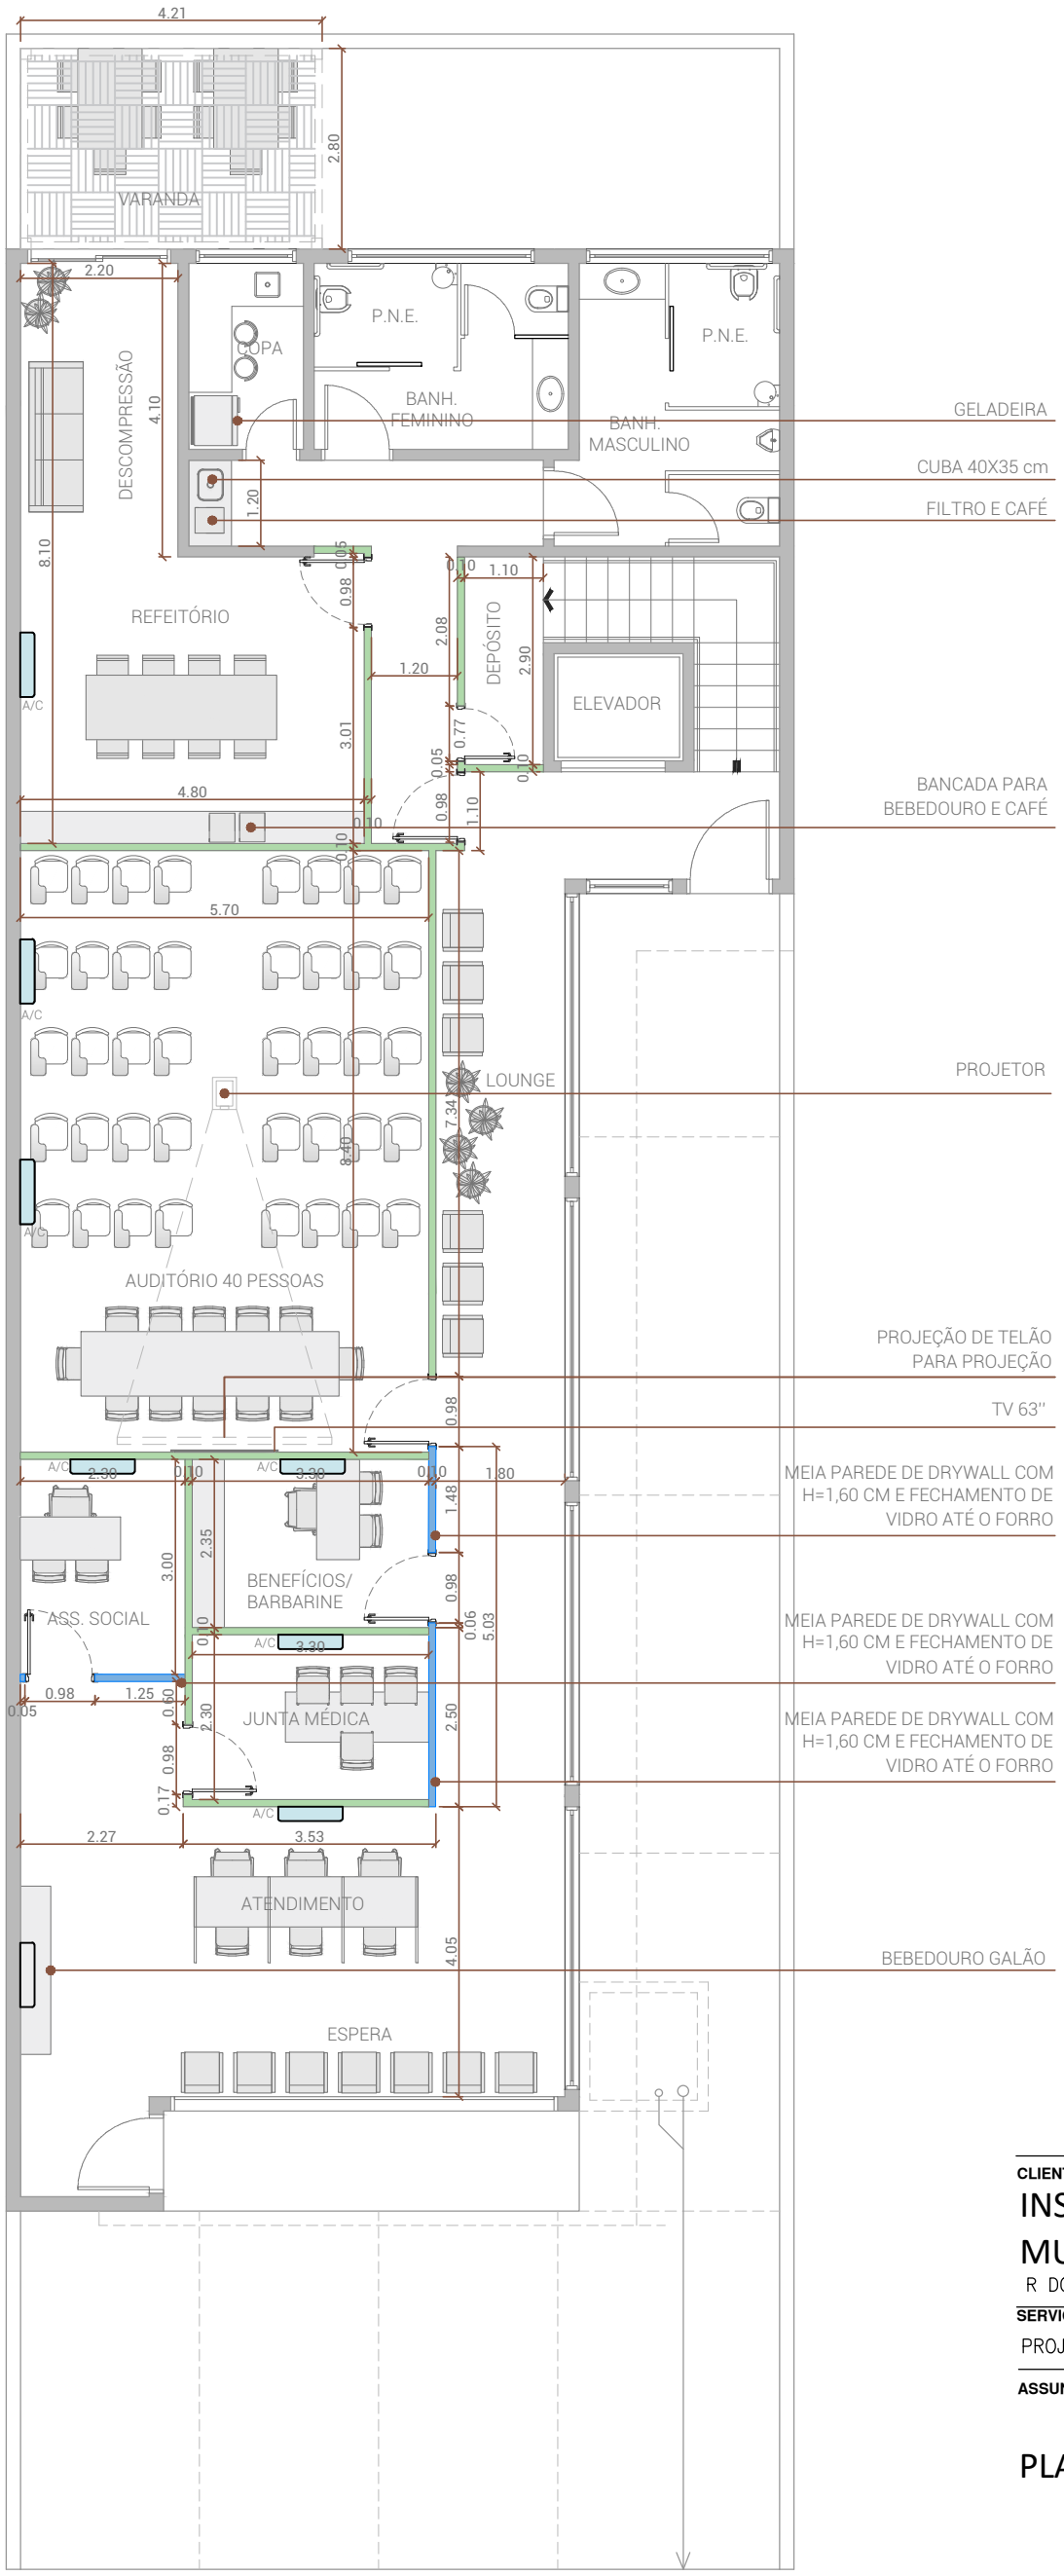

PLANTA TÉRREO
ESC. 1:100

legenda paredes drywall		
cor	pavimento	metros lineares
	térreo	41.04

quantitativo meia parede (drywall + vidro)		
cor	pavimento	metros lineares
	térreo	7.31

CLIENTE:

INSTITUTO DE PREVIDENCIA SOCIAL DOS SERVIDORES MUNICIPAIS DE VALINHOS - VALIPREV

R DOUTOR FERNANDO LEITE FERRAZ 349 PARQUE TERRANOVA Valinhos CEP 13.270-640

SERVIÇO: PROJETO DE PAREDES EM DRYWALL

A.R.T.: **

ASSUNTO:

PLANTA TÉRREO

FOLHA : 1/2

ESCALAS: INDICADAS

DATA : 04/03/2026

RESPONSÁVEL TÉCNICO:

FABIANO AECIO NEGRI

CREA – 5071255780

ENGENHARIA